



# KISHUTTA

TELEPÜLÉSRENDEZÉSI TERV  
TELEPÜLÉSSZERKEZETI TERV

M = 1 : 16000

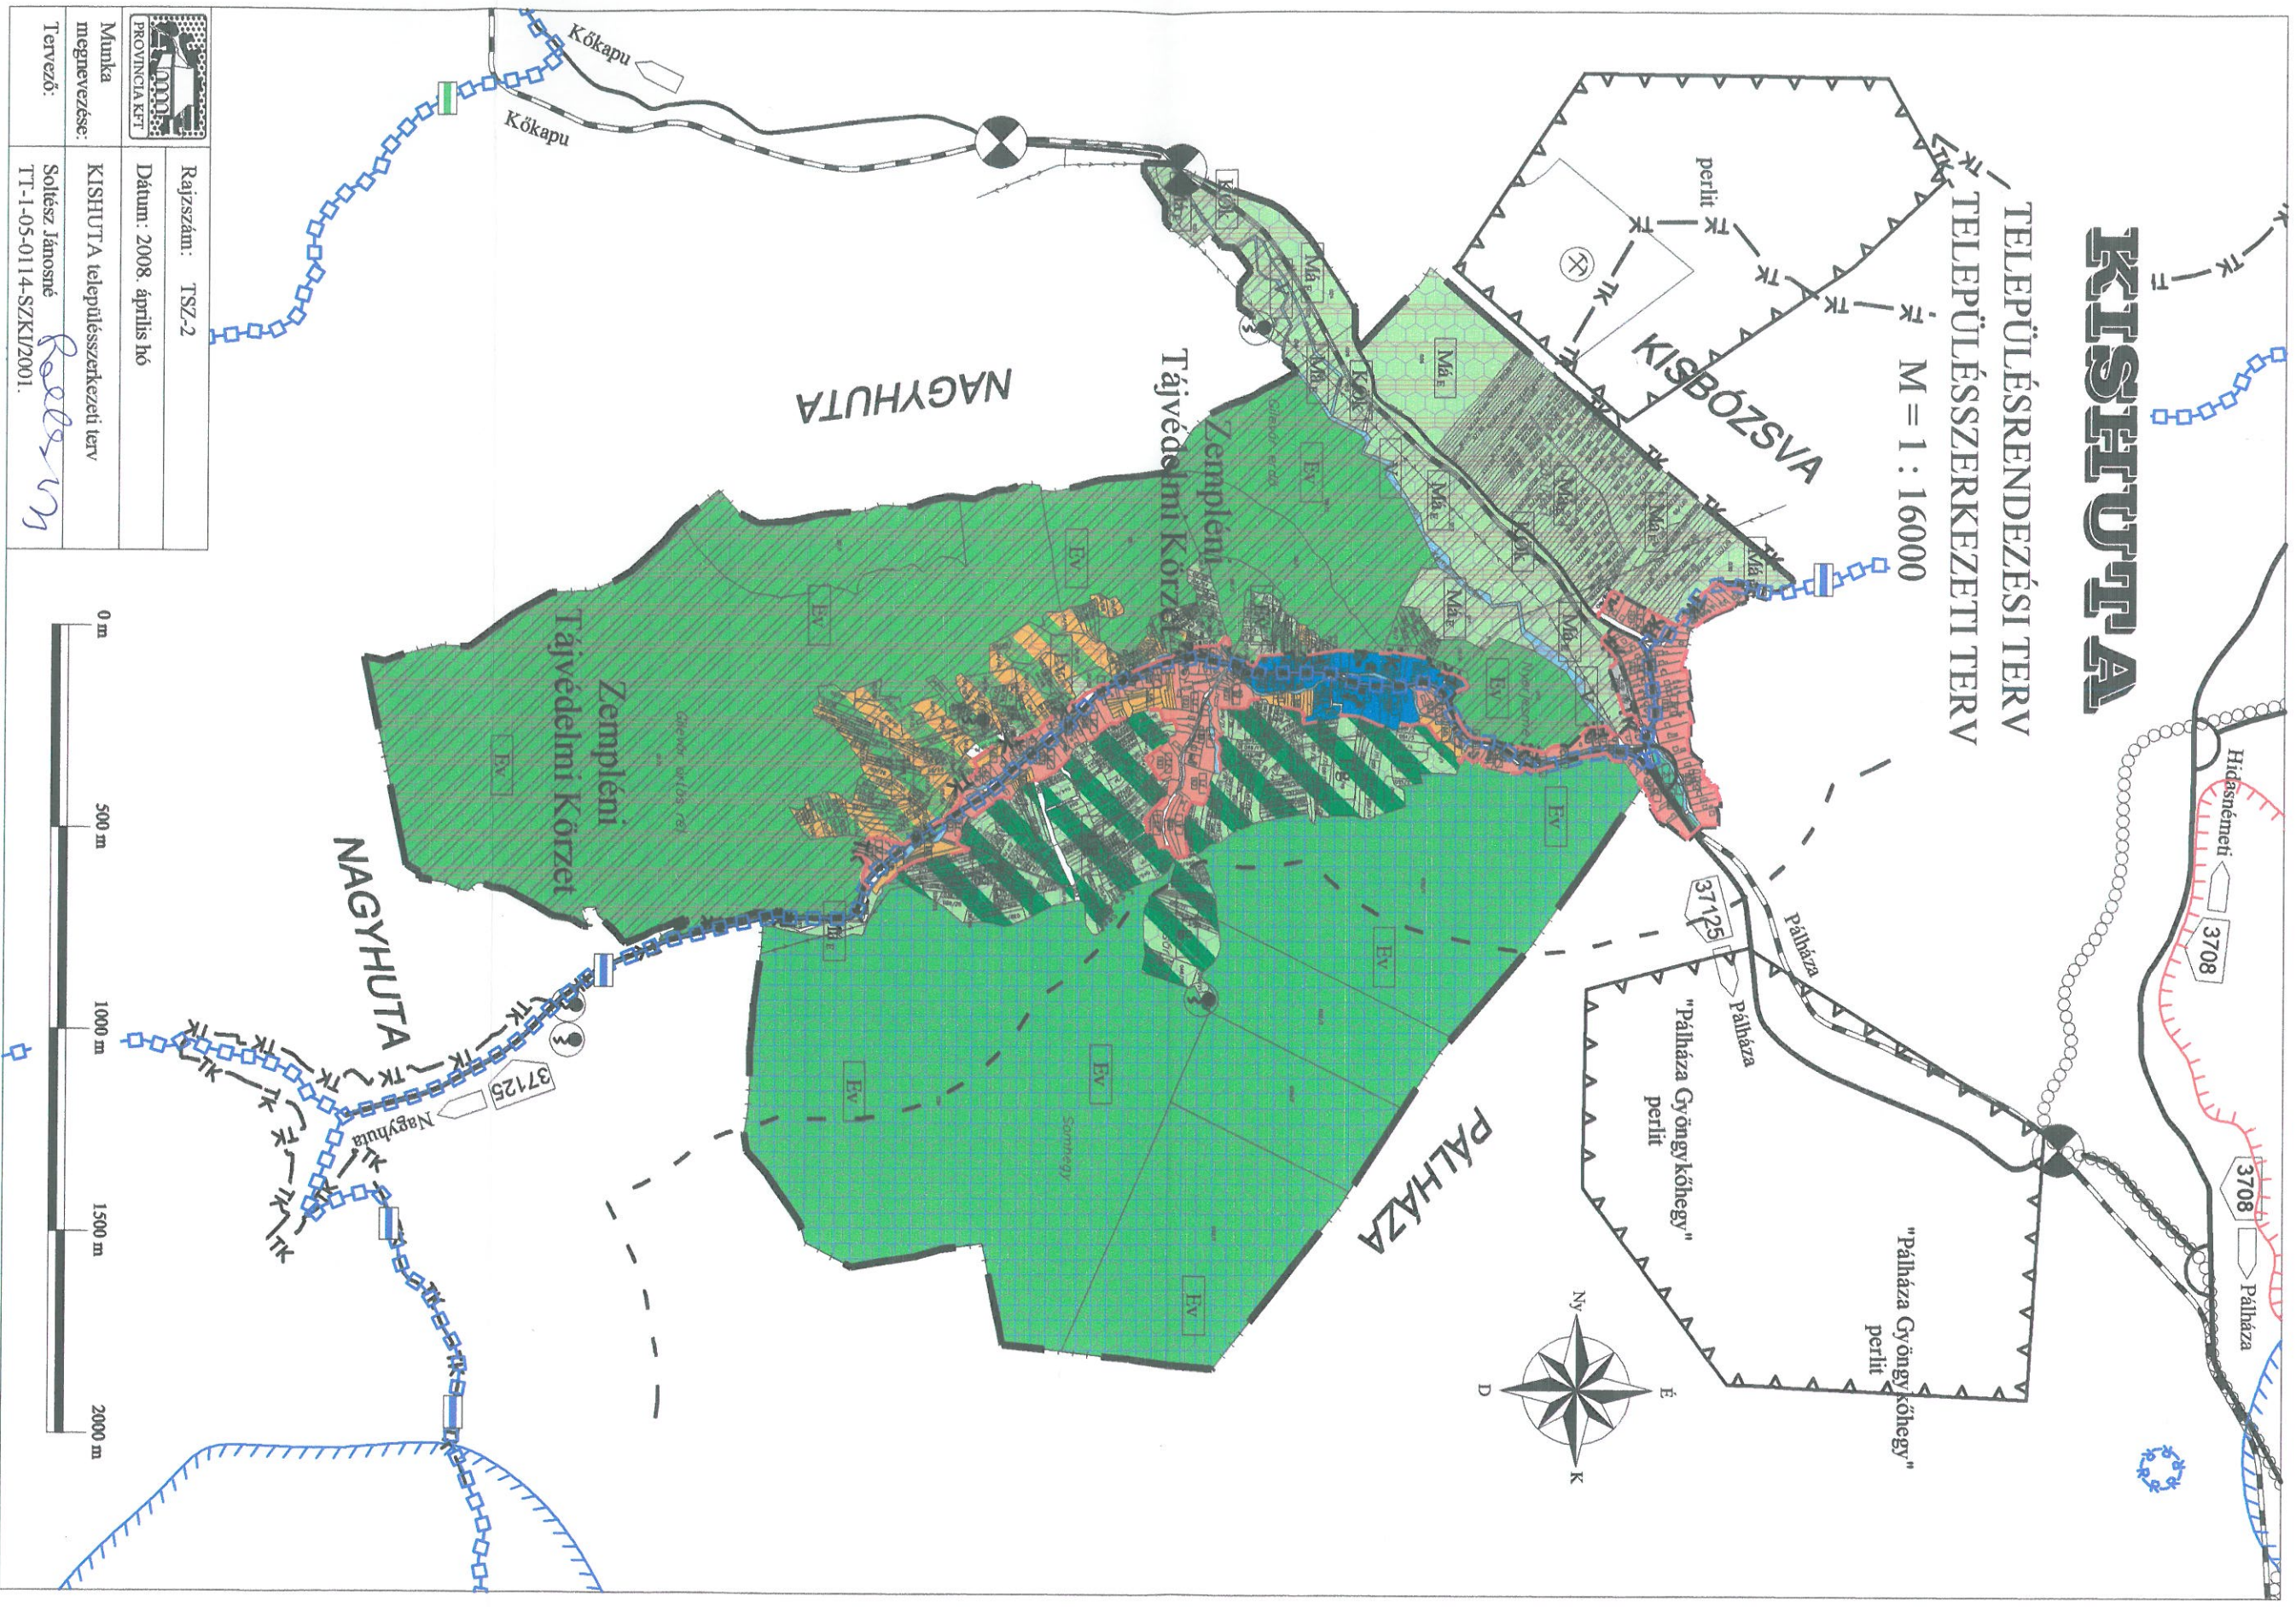

 PROVINCIAI KFT	Rajzszám: TSZ-2
	Dátum: 2008. április hó
Munka megnevezése:	KISHUTTA település szerkezeti terv
Tervező:	Soltész Jánosné <i>Soltész Jánosné</i> TT-1-05-0114-SZKI/2001.